

Republique de Côte d'Ivoire

Centre: **SONGON-ILE DE PAQUES**

Lot:

Lot:

Parcelle:

Ministère de l'Economie et des Finances T.F.No:

Morcellement du TF: 211457

Fusion des TF.....:

Direction du Cadastre

Section:

Requisition


Bureau d'ABIDJAN

No du Plan:

Livre Foncier de : SONGON



Cédant: YADE KONAN HERVE ET
BAYALA DEBORA LETTSSIA

Demandeur: **DIAHO PATRICE**

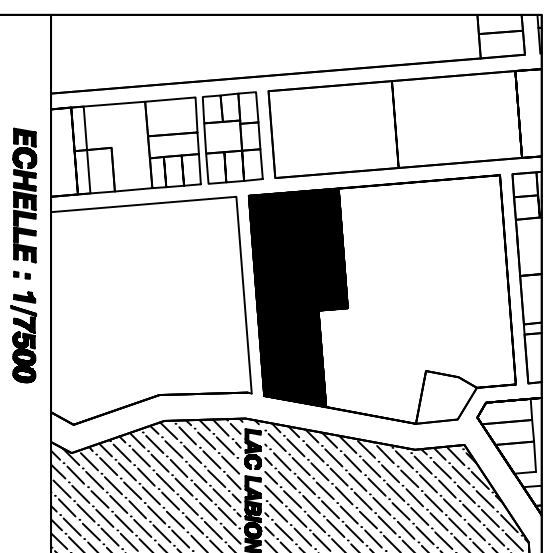

NOTA: Toute reproduction officielle doit obligatoirement comporter le timbre sec du Service du Cadastre

Contenance: 1 ha 50 a 01 ca

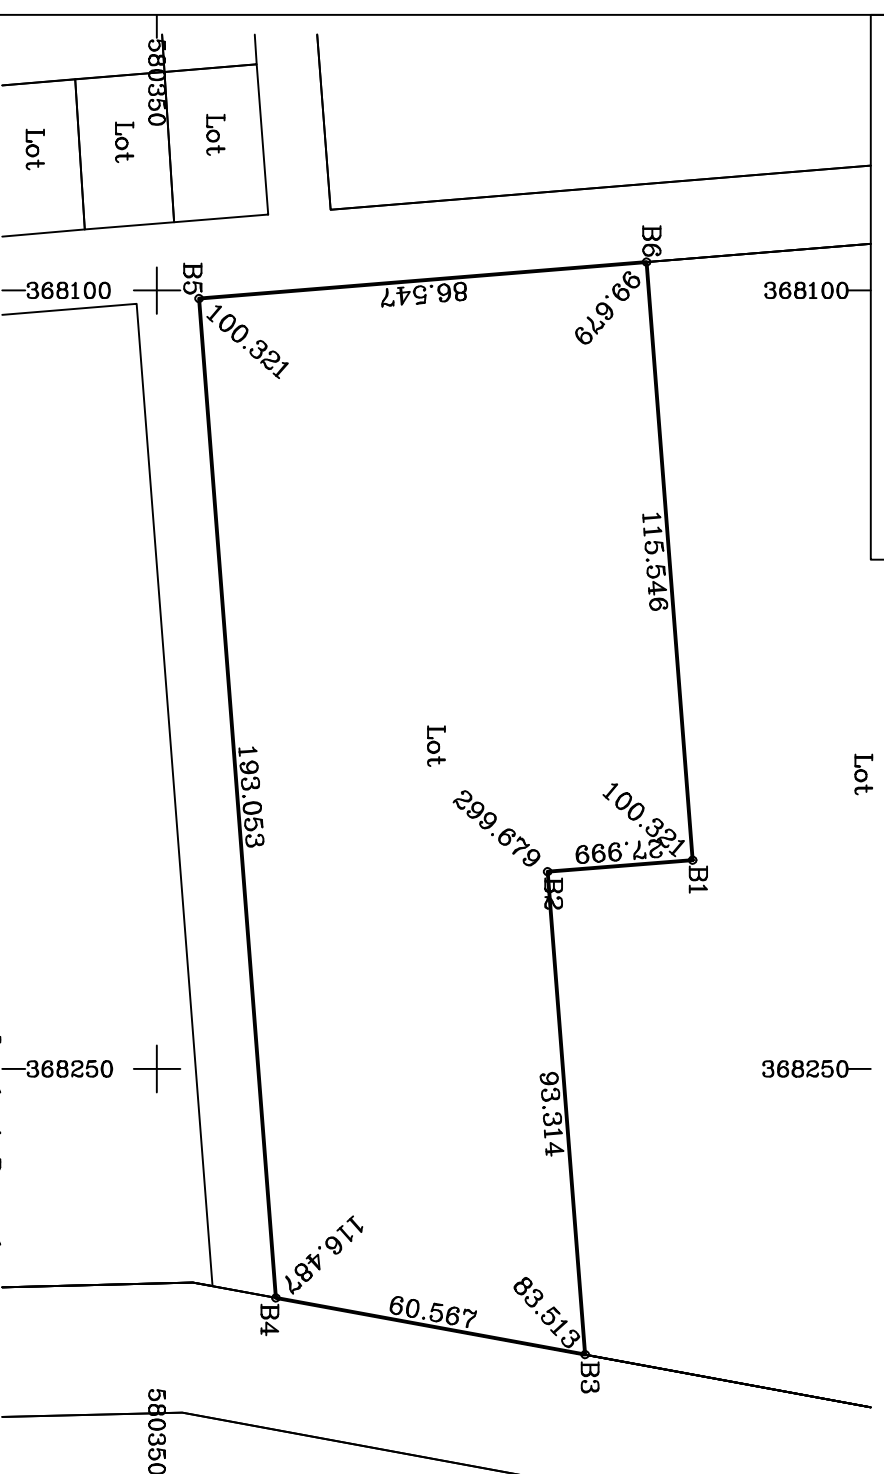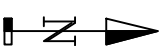

Copie certifiée conforme
Abidjan, le :
Le Géomètre Assermenté du Cadastre

Levé et Dressé par
ABIDJAN, le 22-11-2023

TABIEAU DES COORDONNEES

| BORNES | X | Y | ANGLES | DISTANCES |
|--------|------------|------------|---------|-----------|
| B1 | 368209.713 | 580453.191 | 100.321 | 27.999 |
| B2 | 368212.000 | 580425.285 | 299.679 | 93.314 |
| B3 | 368305.039 | 580432.439 | 83.513 | 60.567 |
| B4 | 368294.062 | 580372.875 | 116.487 | 193.053 |
| B5 | 368101.577 | 580358.075 | 100.321 | 86.547 |
| B6 | 368094.507 | 580444.333 | 99.679 | 115.546 |
| B1 | | | | |

No:

ECHELLE : 1/1500

GEOMETRE-EXPERT AGREE