

Republique de Côte d'Ivoire

Ministère de l'Economie et des Finances T.F.No.:

Direction du Cadastre

Bureau d'ABIDJAN

Centre: **SONGONLE DE PAQUES**

Lot:

Morcellement du TF: 203222

Fusion des TF.....:

Requisition:

Livre Foncier de : SONGON

Cédant: KOVIBAT

Demandeur:


Parcelle:

Section:



No du Plan:

NOTA: Toute reproduction officielle doit obligatoirement
comporter le timbre sec du Service du Cadastre

Contenance: **00 ha 10 a 01 ca**

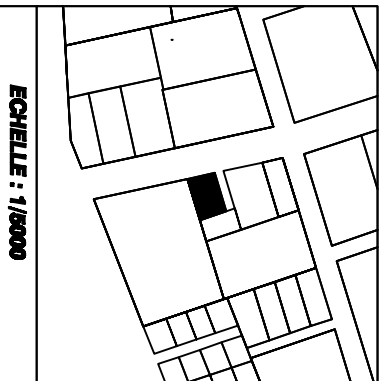

ECHELLE : 1/1000

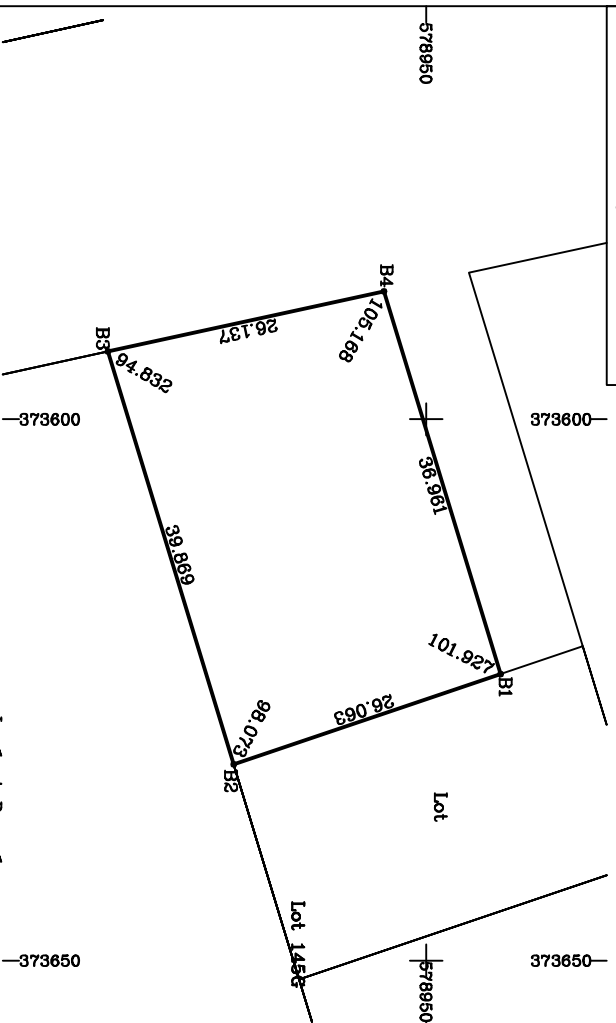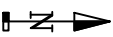

Copie certifiée conforme
Abidjan, le :

Le Géomètre Assermenté du Cadastre

Levé et Dressé par

ABIDJAN, le 22-09-2023

No:

ECHELLE : 1/500

GEOMETRE-EXPERT AGREE

TABLEAU DES COORDONNEES

BORNES	X	Y	ANGLES	DISTANCES
B1	373623.531	578956.897	101.927	26.063
B2	373631.880	578932.207	98.073	39.869
B3	373593.743	578920.585	94.832	26.137
B4	373588.176	578946.122	105.168	36.961
B1				